M.O.P. Dirección de E. hidroeléctricos

Aprovechamiento Hidroeléctrico
del

Río Negro
Red Nacional

Jnstalación de distribución al aire libre de Durazno. Planta
165/63/33 KV.

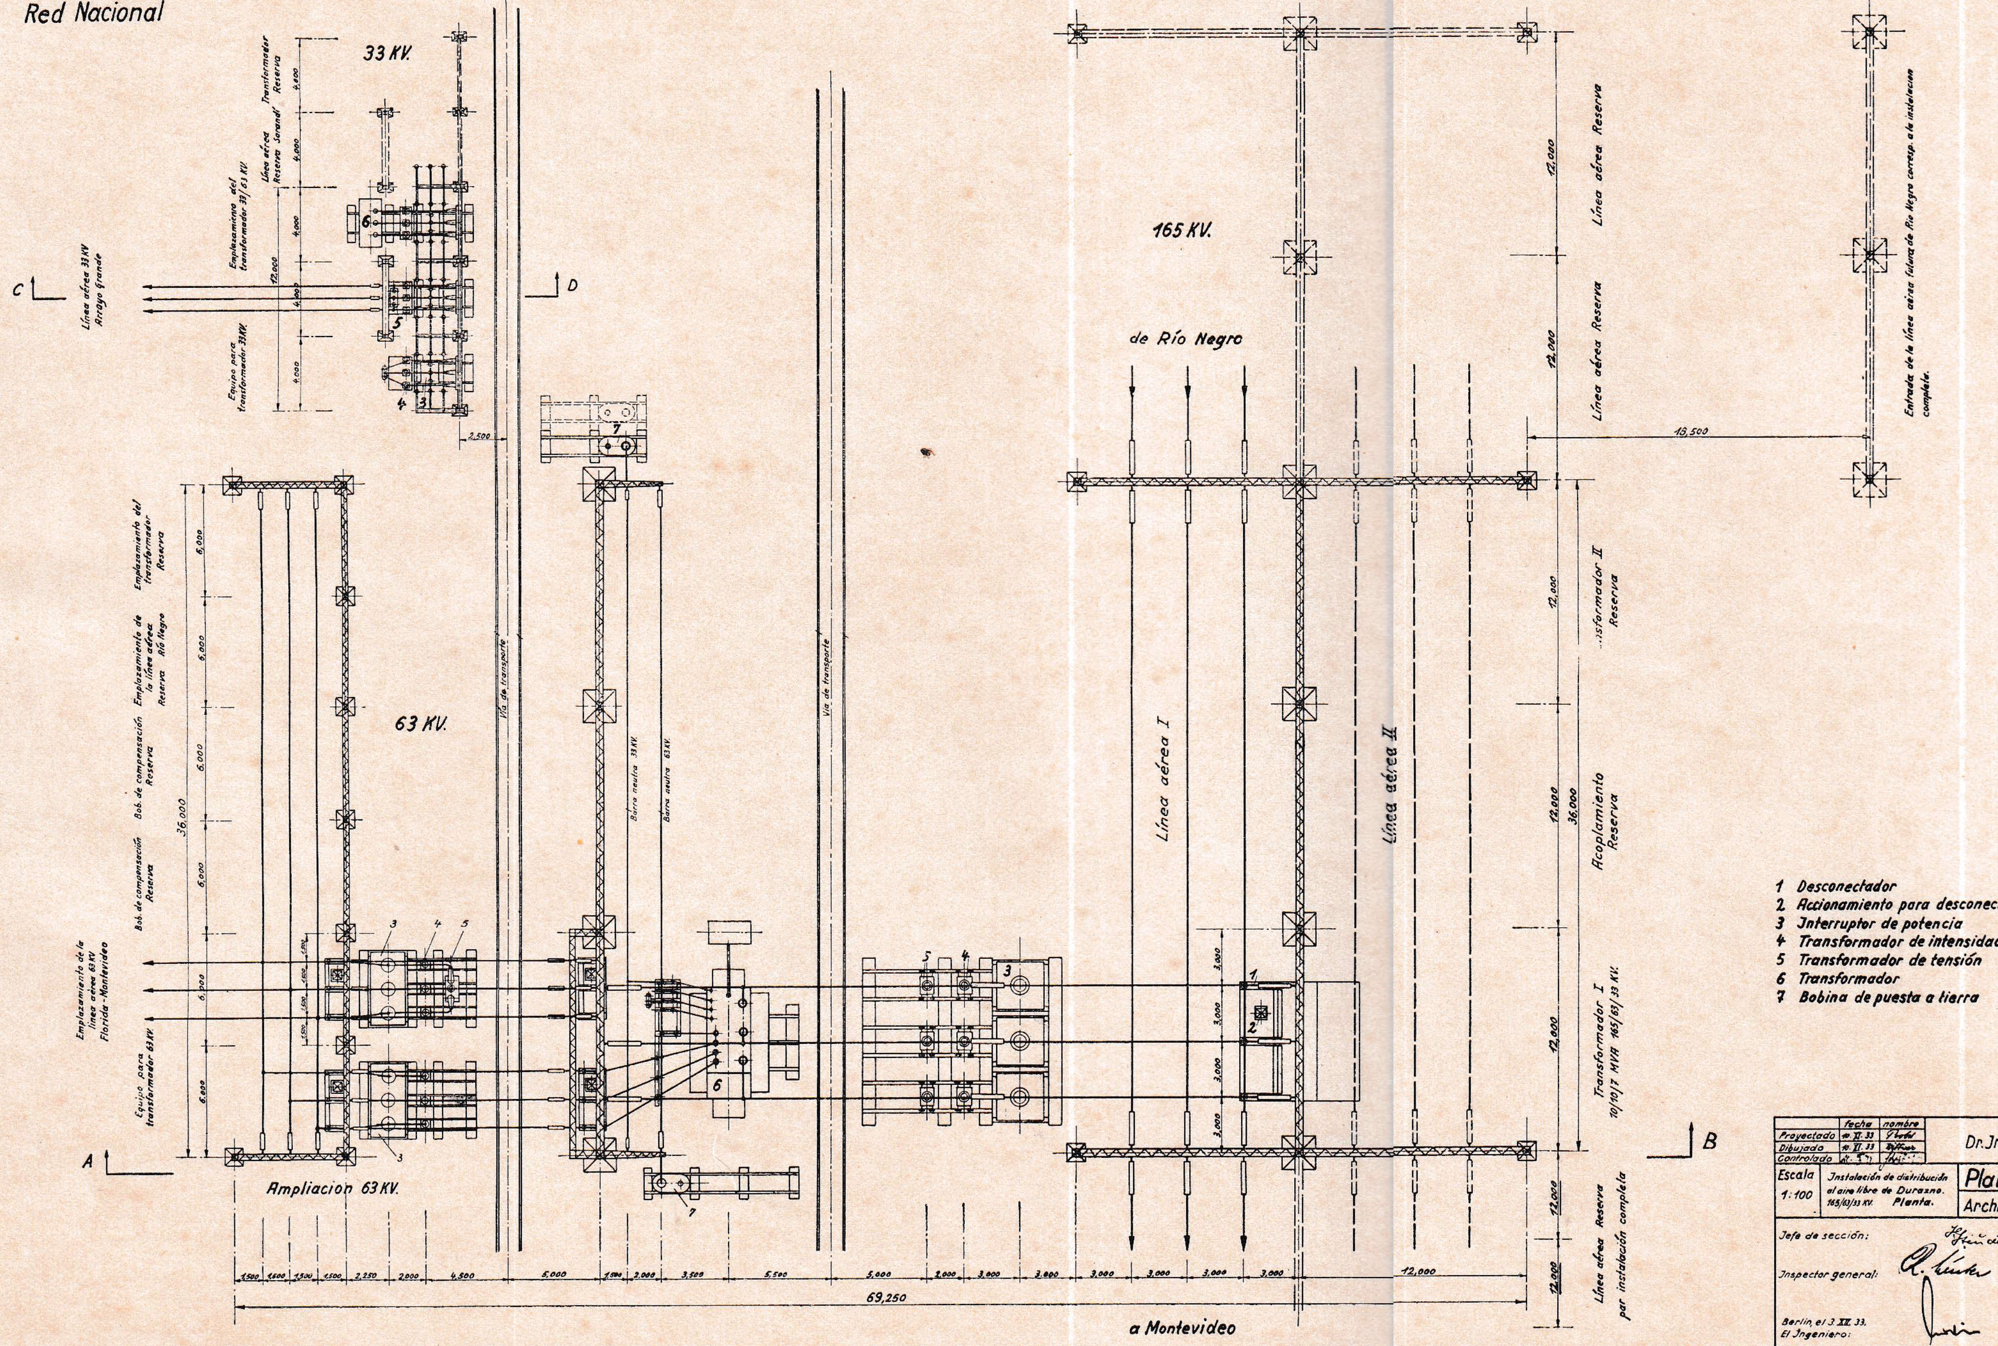

1 Desconectador
2 Accionamiento para desconectador
3 Jnterruptor de potencia
4 Transformador de intensidad
5 Transformador de tensión
6 Transformador
7 Bobina de puesta a tierra

	fecha	nombre	
Proyectado	10. XI. 33	[illegible]	Dr. Jng. A. Ludin
Dibujado	10. XI. 33	[illegible]	
Controlado	[illegible]	[illegible]	
Escala 1:100	Jnstalación de distribución al aire libre de Durazno. 165/63/33 KV. Planta.		Plano Nº 170 / Archivo Nº 939

Jefe de sección: [signature]

Jnspector general: [signature]

Berlin, el 3. XII. 33.
El Jngeniero: [signature]